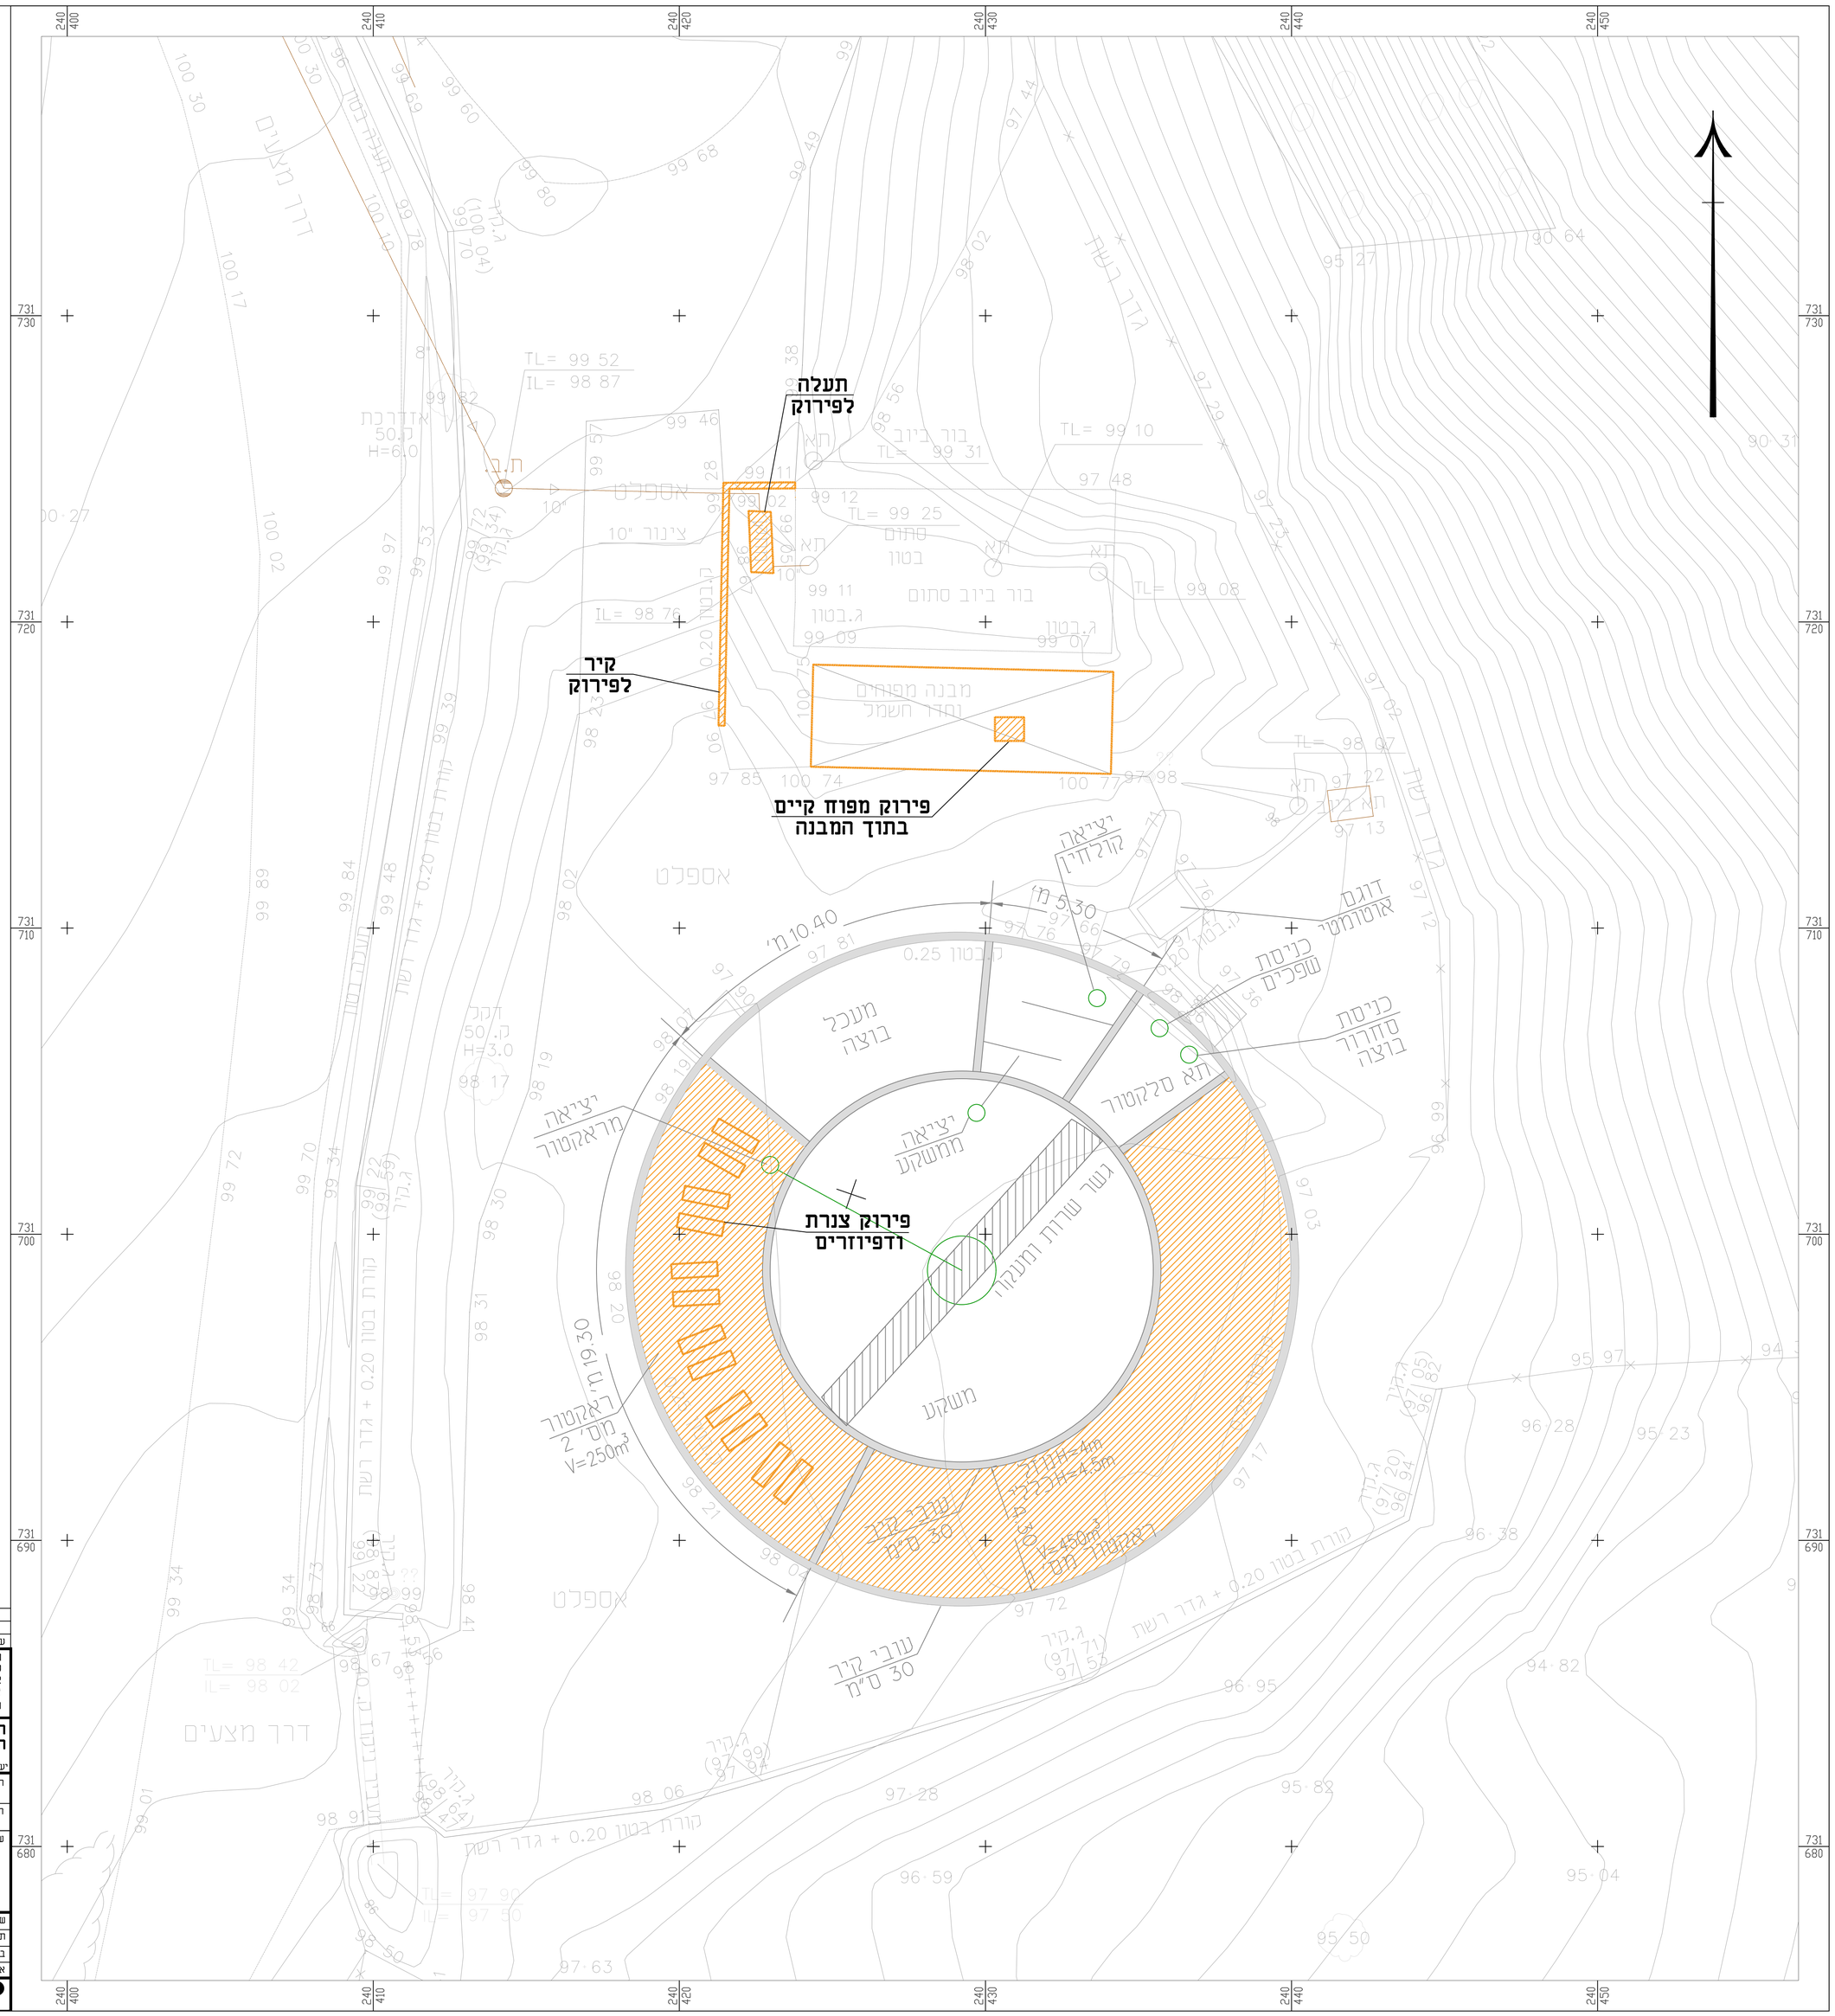

מקרא:

לפירוק

עדכון	תאריך	תיאור העדכון	המאשר
2			ד.י.
1	13.08.24		ד.י.

המבצע אחראי לבדיקת המידות ולהתאמתן במקום .
עליו להודיע למתכנן על כל טעות או אי-התאמה .
אין לקבוע מידות על ידי מדידה בשרטוט .
אין לעשות כל שמוש בתכנית זו או ברעיונות
הגלומים בה ללא אשור בכתב מאת המתכנן.

H.M.D.Y. ENGINEERING LTD.
ה.מ.ד.י. הנדסה בע"מ
יעוץ, ניהול, תכנון ופקוח טלפון 04-8203210 :פקס 04-8203211 ת.ד. 8026 נשר NESHER 36791

המקום: כפר תבור

המזמין: מועצה מקומית כפר תבור

שם הפרויקט: עבודות דחופות במטש כפר תבור

התוכנית: תוכנית פירוקים

X REF:	קובץ: 1715-474-01	גליון: 2 מתוך: 5	שרטט: ס.א.
			תכנן: ר.ח.
			בדק: ד.י.
			אישר: ד.י.
פרויקט מס': 1715-474	תכנית מס': 2	מהדורה: 1 תאריך: 13.08.24	תאריך: 11.07.24
קנה מידה: 1:100			

● לעיון ○ לאישור ○ למכרז ○ לביצוע