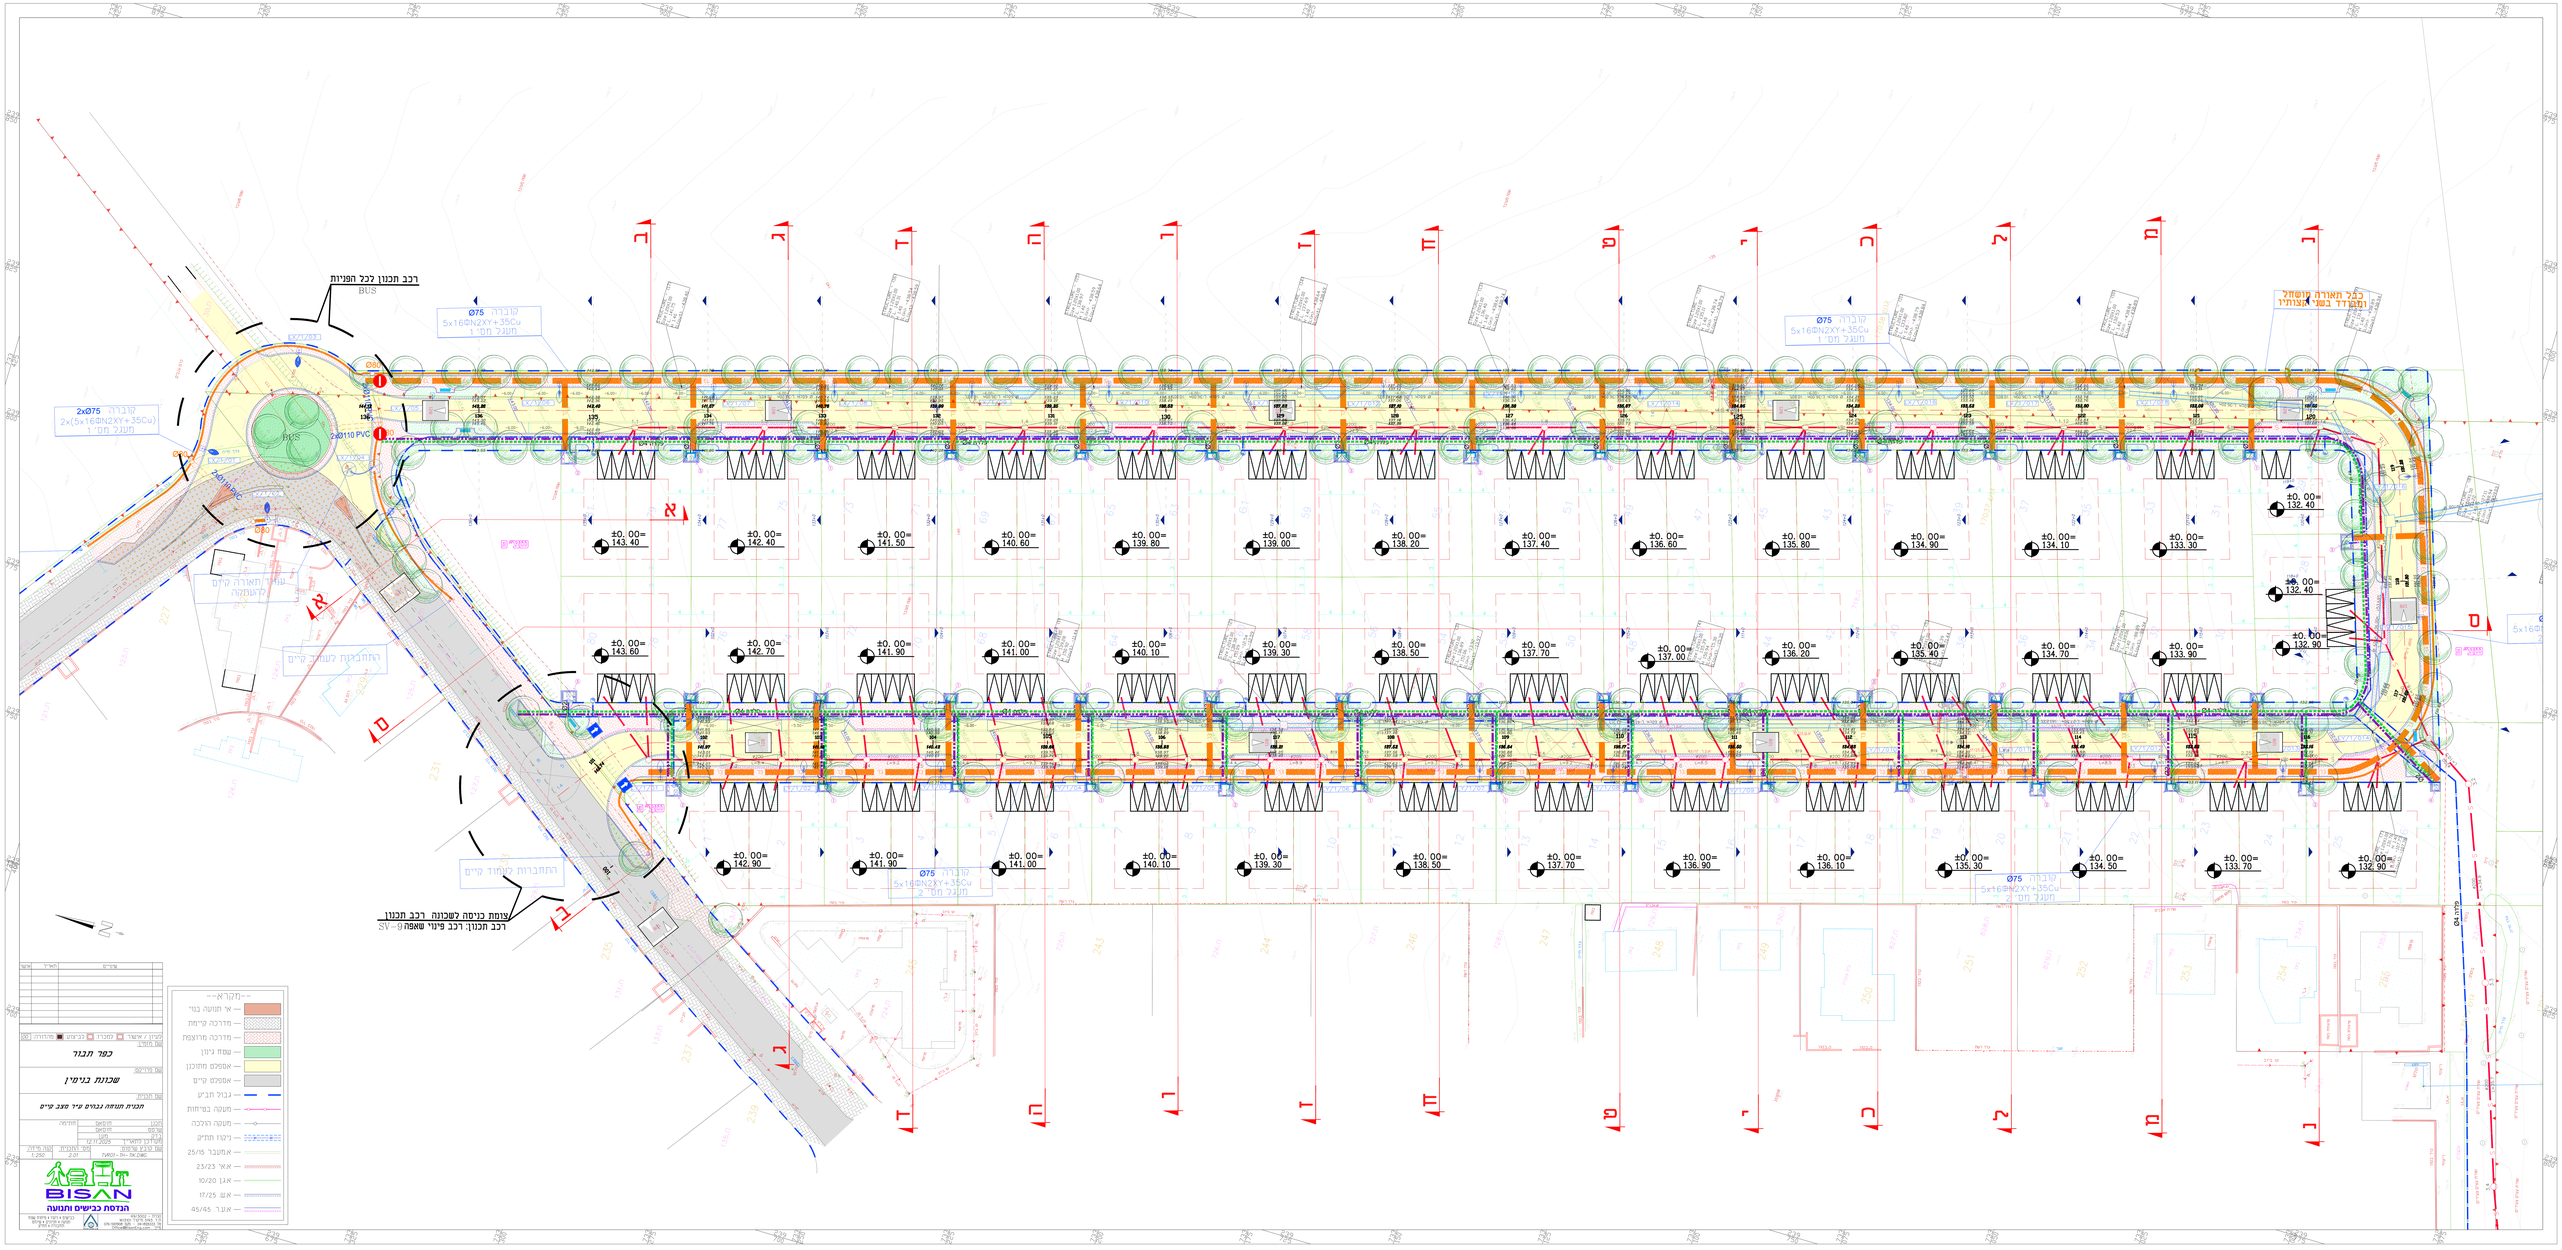
רכב תכנון לכל הפניות
BUS
כפר תעורה עשתל
ומקבוד בשני מצחיו
2xØ75 קוברה
2x(5x16מ"מ2XY+35Cu)
תעוד מס' 1
Ø75 קוברה
5x16מ"מ2XY+35Cu
תעוד מס' 1
2xØ110 PVC
עמוד תאורה קיים
להעתקה
התחברות לעמוד קיים
צומת כניסה לשכונה. רכב תכנון
רכב תכנון: רכב פינוי שאפה SV-9
מקרא
א' תשובה בנוי
מדרכה קיימת
מדרכה מוצעת
שטח גינון
אספלט מחוכון
אספלט קיים
גבול חב"ש
משטח בטיחות
משטח הלכה
גיבוי תחיל
אמנבר 25/15
אש' 23/23
אגן 10/20
אש 17/25
אגר 45/45
כפר תבור
שכונת בגימין
BISAN
הנדסת כבישים ותנועה