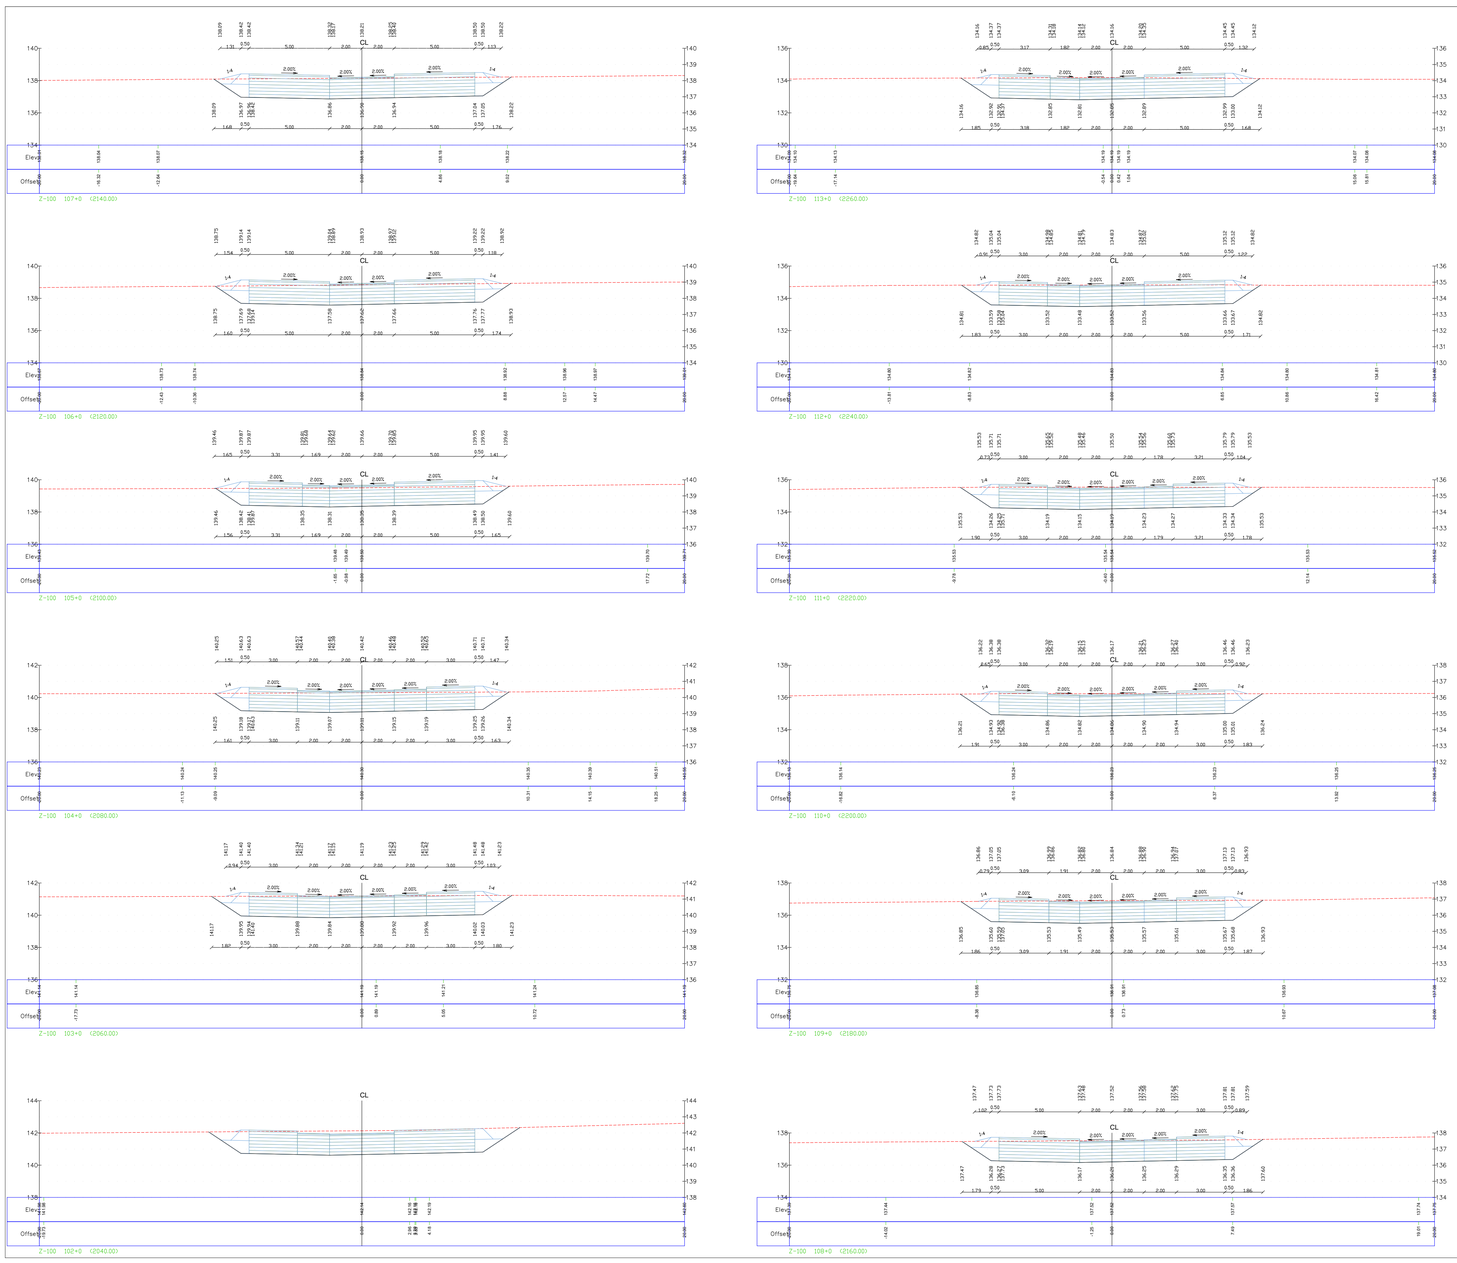

מס'מק	תאריך	פירוט שינוי

לעיון / אישור ☐ לתכנון ☐ לביצוע ☒ מהודורה 00

שם הדיר"ם

כפר תבור

שם הקבלן

שכונת בן-ימין

שם הבניין

דרכים לרחוב כרם

1.102-113 ז

תכנון	תו.דרכים	חתימה	
שרטטים	תו.דרכים		
בדק	תקן		
מנהל תכנון	תו"ל 04.09.2023		
מנהל בנין שבוט	מנהל הנדסת	מקנה תדירה	
DWG-KT-TVROT	5.01	1:100	

BISAN

הנדסת כבישים ותנועה

כבישים ו"בנו" פיתוח בע"מ
תכנון ב. מיתרים בע"מ
ת.ד. 21525

מרכז עסקים - מגדל אלון
אלון 30, ת.ד. 8080, מיקוד 4250808
רח' מבוא הנמל 25, ת.ד. 8080, מיקוד 4250808
טל' 04-8630333
פקס' 04-8630334
Office@bisan2ng.com