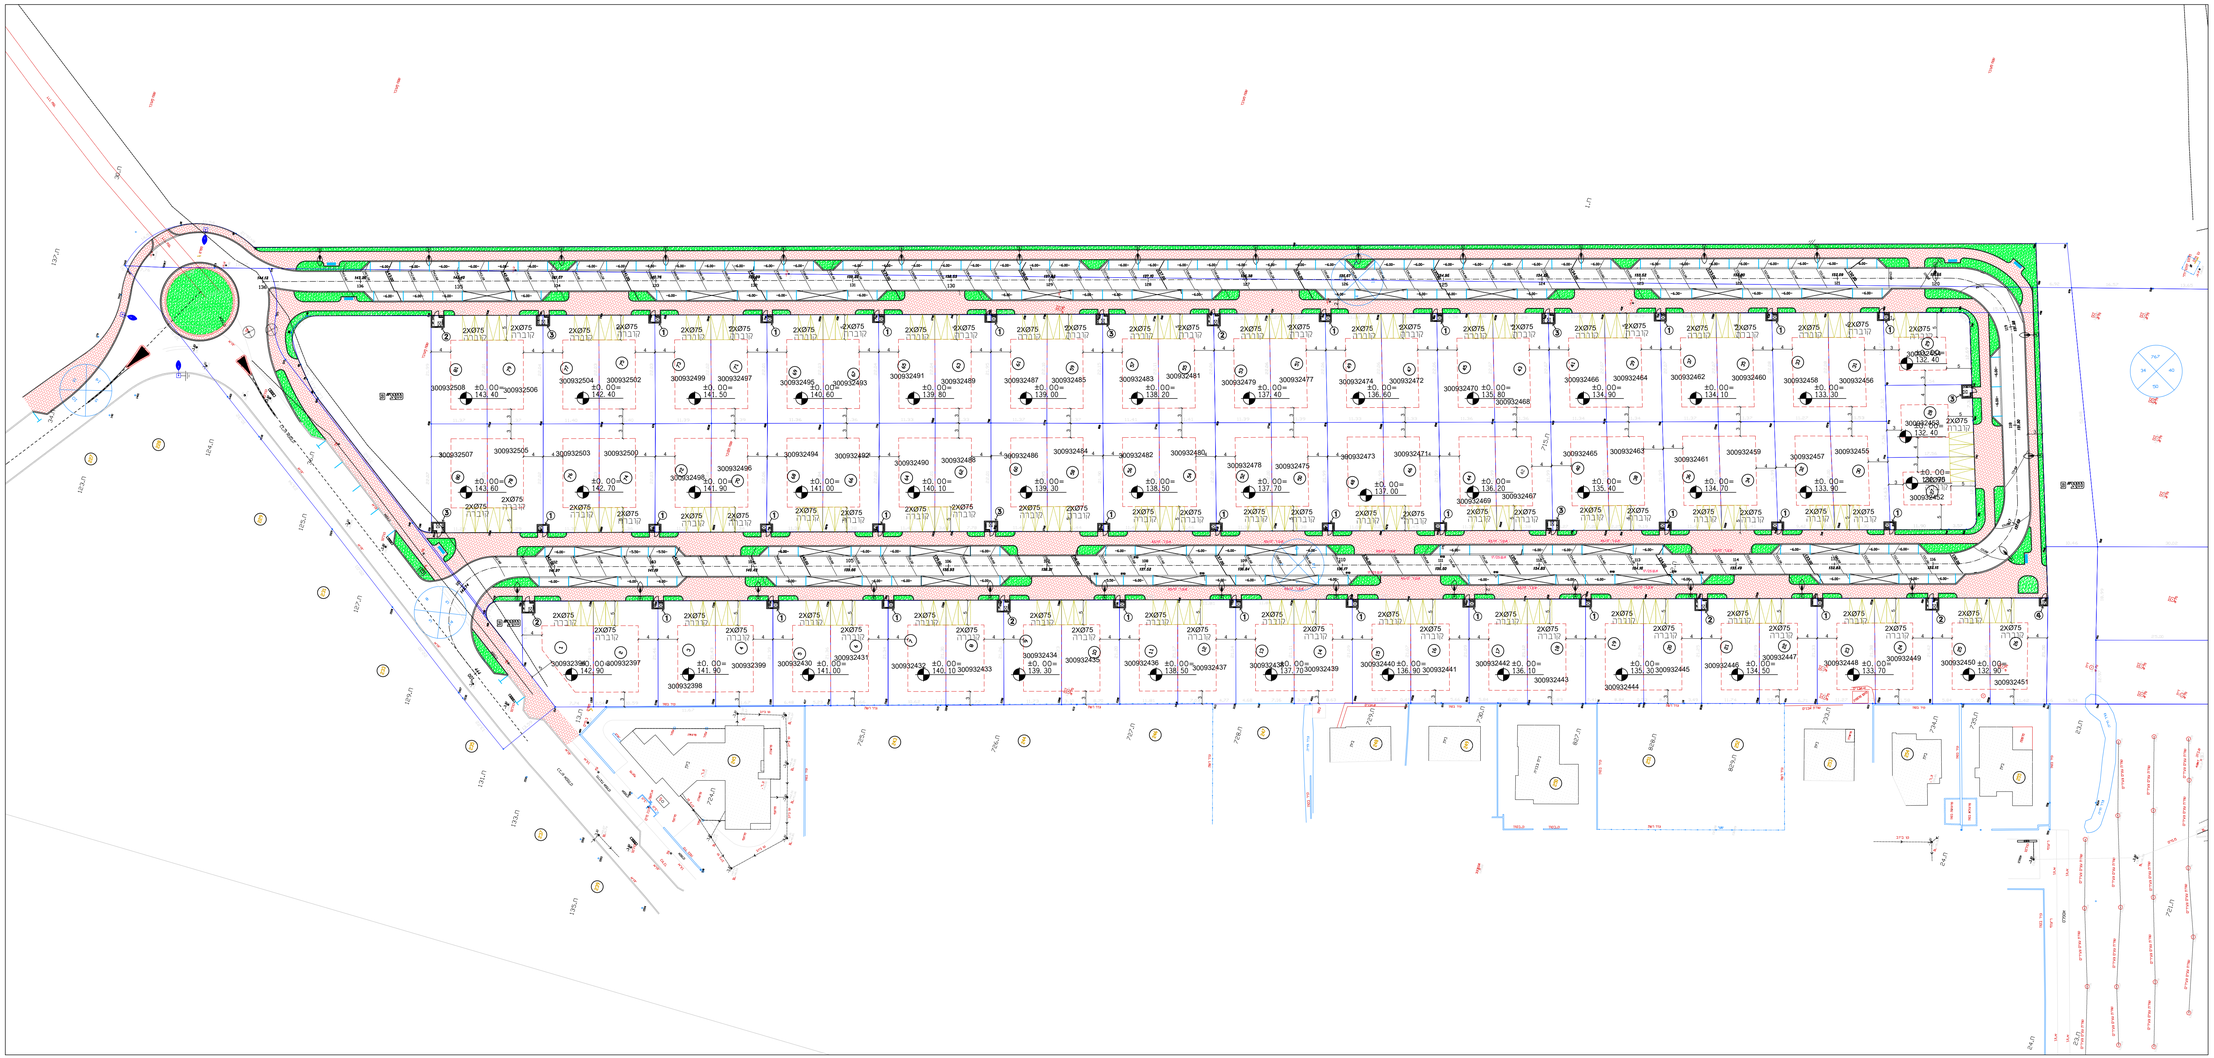

קנ"מ 1:500

מקרא :

- ריצוף
- גינון
- עץ מתוכנן
- ספסל
- עמוד תאורת רחוב
- חצר שירות ומספר הדגם

תפוצה		
תאריך	שם	כמות
24.8.21	לעיון	
12.8.25	לעיון	
12.11.25	למכר"ז שב"א	

עדכונים		
תאריך	תאור השינוי	מס.

לעיון ☐ למכר"ז ■ לביצוע ☐

אתר	כפר תבור
פרויקט	שכונת בנימין
תוכן הגליון	תכנית פיתוח

מס. גליון	קנ"מ	תאריך	תוכן	שרטט
1	1:500	4-01-21	יורם אנמן	דניאל

המצגת אותאר בבדיקה הפרות והתאמות במקום
על המצגת לבסוי את כל הפרות ועל כל טעות או
אי-התאמה יודע למתכנן(ת) בכתב מדוח ע"מ מדוה מוסמ"ה

אנאוף אדריכלות בע"מ
e-mail: aanof@netvision.net.il