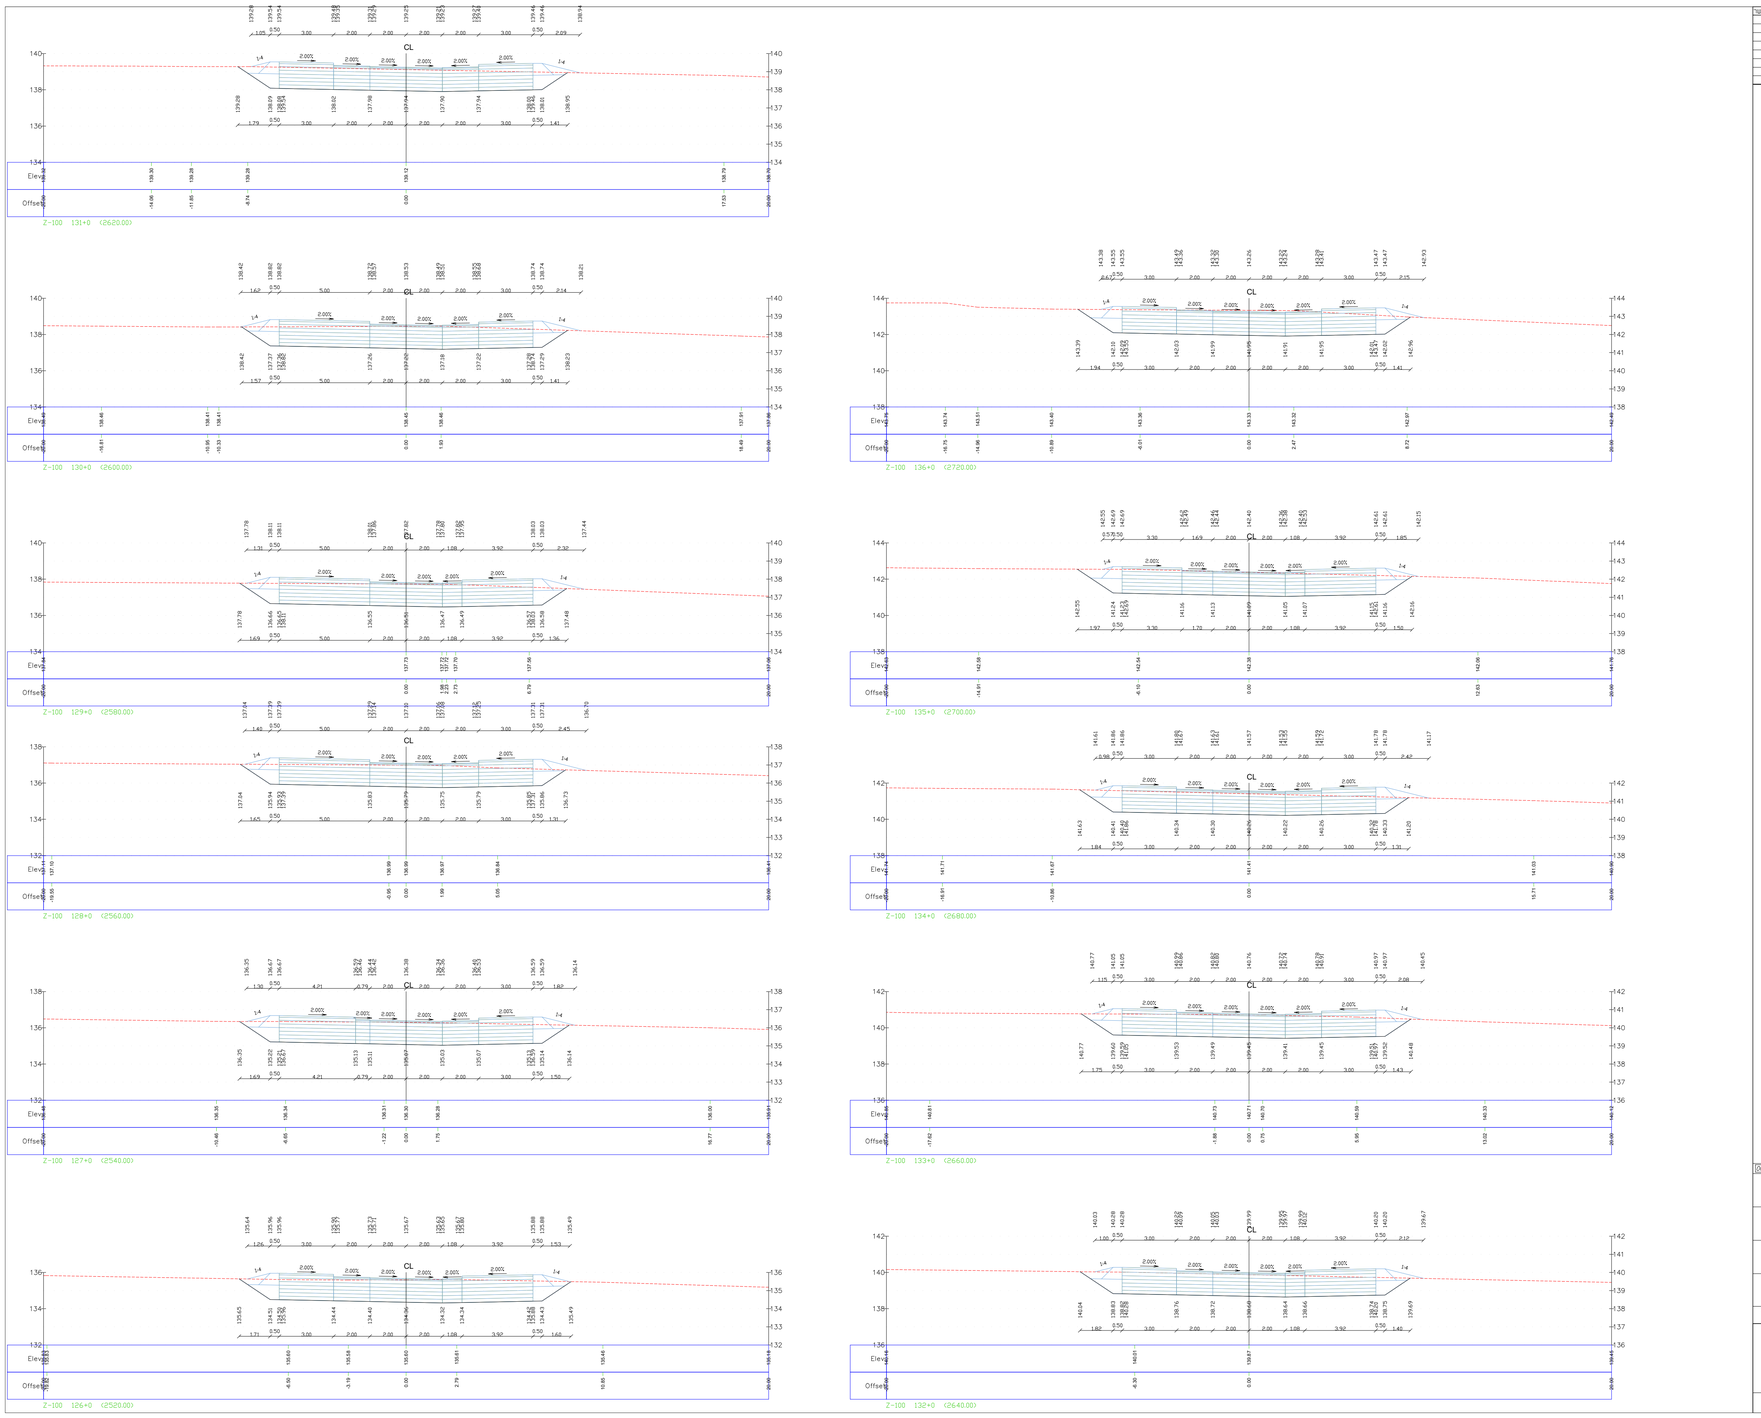

שינוי	תאריך	פירוט השינוי	

לעיון / אישור ☐ למכרז ☐ לביצוע ☐ מהדורה 00

שם הזמין

כפר תבור

שם פרויקט

שכונת בימין

שם תכנית

לחכים לרחוב בבים

[126-136.]

תכנן	חזקאל	חתימה	
שרטט	חזקאל		
בדק	יעקב		
תאריך עדכון אחרון	04.09.2023		
שם קובץ שרטוט	126-136-KT.DWG	יחס תלת-מימד	1:100
		גרסת תכנית	5.03

BISAN
הנדסת כבישים וחנועה

כבישים ורכבות • מיפוי ומדידות
תכנון • בקרה • ניהול • פיקוח
מדידות • מיפוי • GIS
מרכז - 49/3002
ת.ד. בנין מיר"מ 1 מגדל אלון
רח' אבא הלל 14 רמת גן 52506
טל' 03-5756-300 פקס' 03-5756-301
mail@bisan.co.il