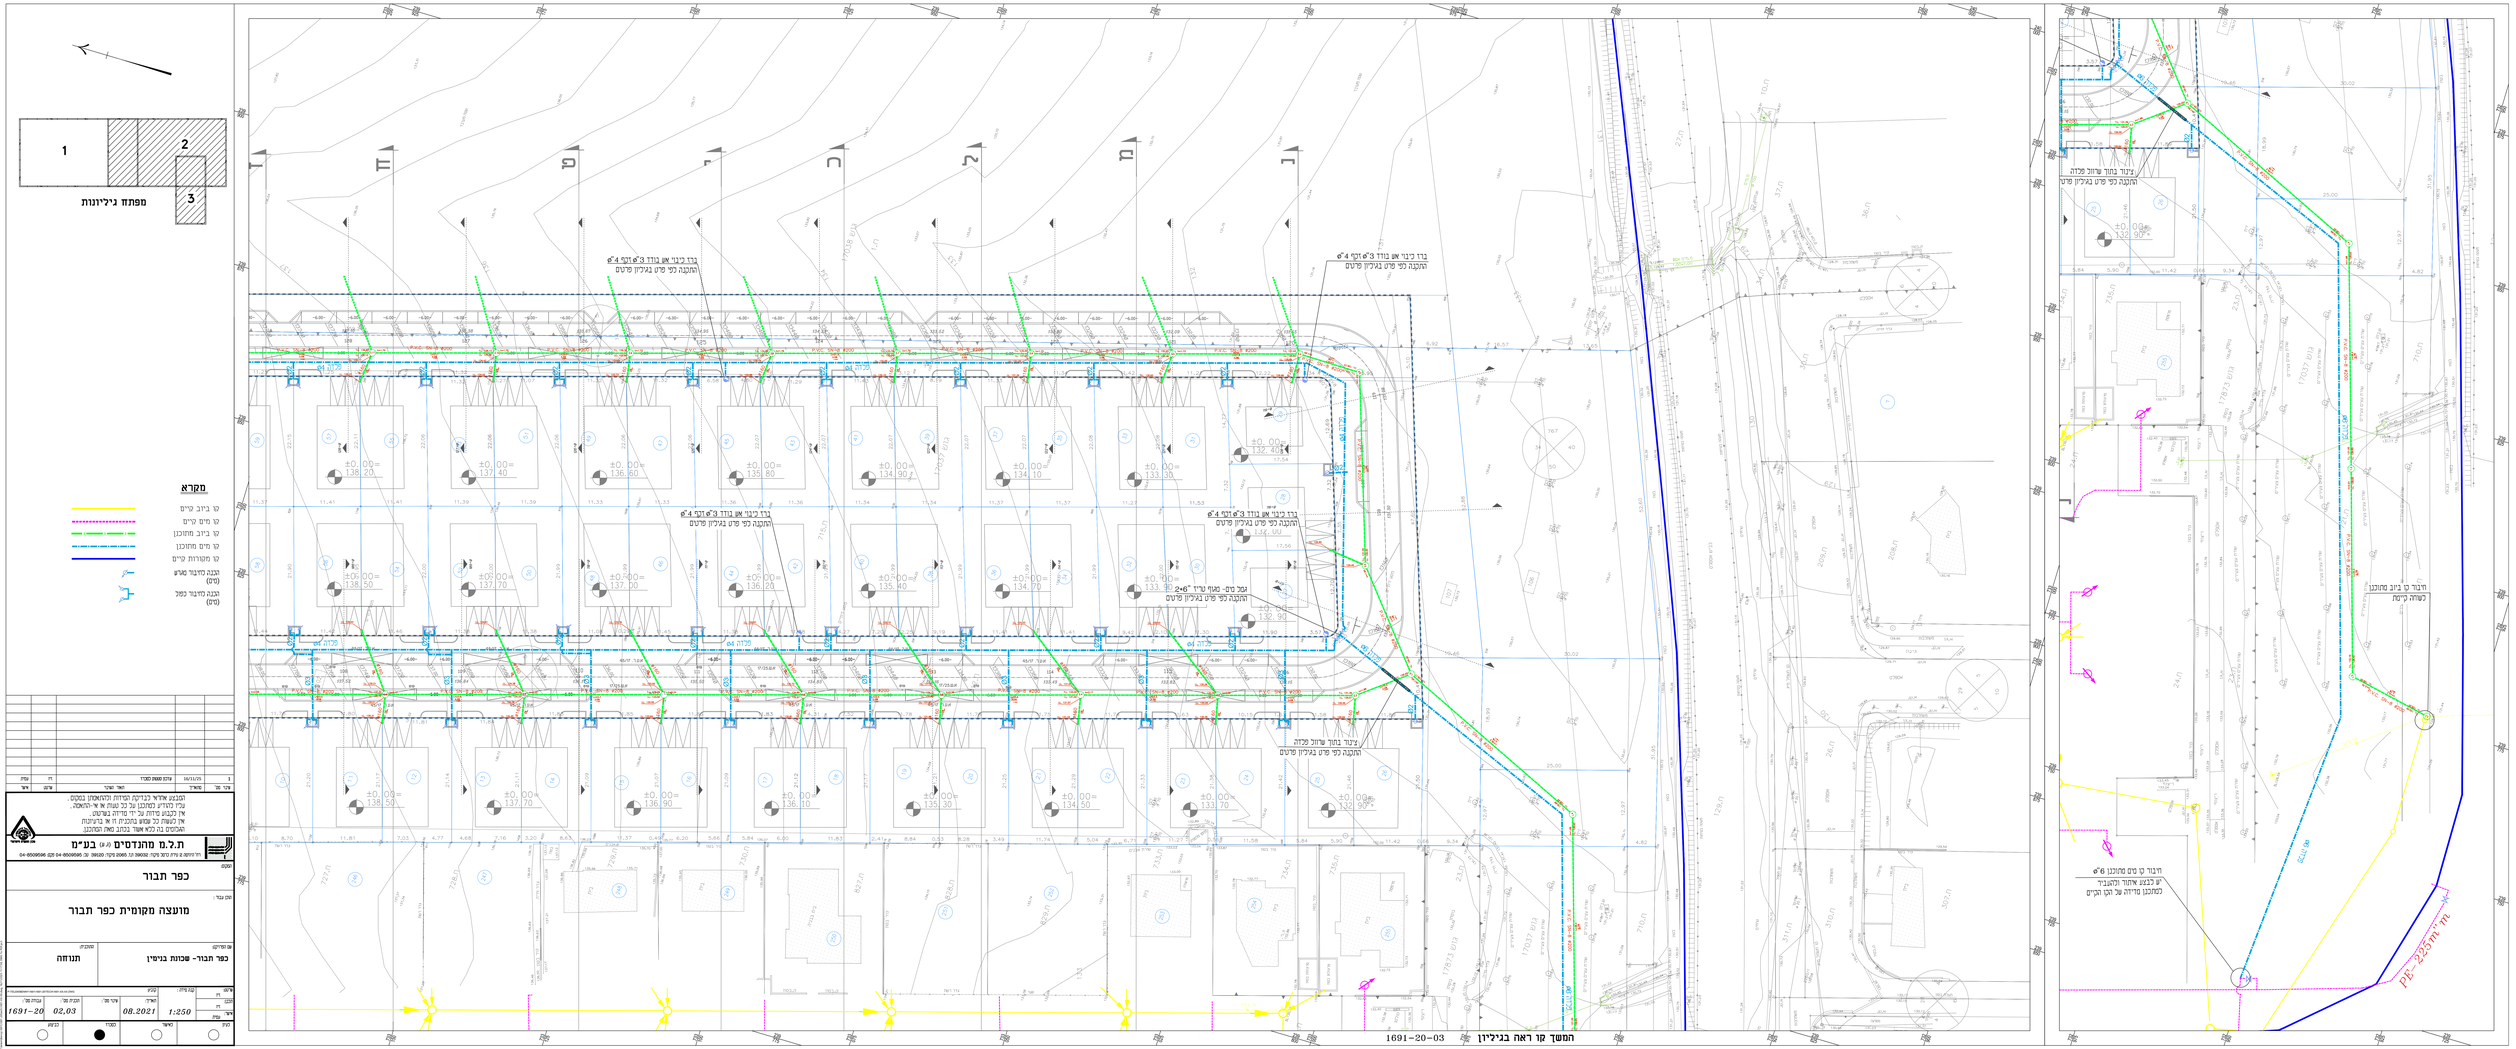

מס'	תאריך	תאור שינוי	מת'	עמ'
1	16/11/25	עדכון מפת מסמך	יד	עמ
מס'	תאריך	תאור שינוי	מת'	עמ'

המבנא אדריא כבריקה המדדות והתאמתן בפועס.
עלי לעדיע המתכנן על כל טעות א' -המאמה.
אין לקבוע מדות על יחי מדדה בשרטט.
אין לשאוף כל שנוס מהמבנה ח' א' בביצעות
המבוסס בה ללא אשר בכתוב מאת המתכנן

ת.ל.מ מהנדסים (א.ק) בע"מ

רח' דוחה 8 מיק כיכר מקה 39092 ת.ד. 2065 מקה 39020 טל: 04-6506566 פקס 04-6506566

שם:
כפר תבור

שם עבו':
מועצה מקומית כפר תבור

שם תוכנית:
כפר תבור- שכונת בגימין

מהות:
תנוחה

מ"מ	קנ"מ		
מ"מ	1:250		
מ"מ	תאריך	מס'	גרסת מס'
	08.2021	02,03	1691-20
מ"מ	קנ"מ		